

ΕΦΗΜΕΡΙΣ ΤΗΣ ΚΥΒΕΡΝΗΣΕΩΣ
ΤΗΣ ΕΛΛΗΝΙΚΗΣ ΔΗΜΟΚΡΑΤΙΑΣ

ΑΘΗΝΑ 21 ΑΠΡΙΛΙΟΥ 1986	ΤΕΥΧΟΣ ΤΕΤΑΡΤΟ	ΑΡΙΘΜΟΣ ΦΥΛΛΟΥ 361

ΠΕΡΙΕΧΟΜΕΝΑ

ΑΠΑΛΛΟΤΡΙΩΣΕΙΣ

ΑΠΟΦΑΣΕΙΣ

ΑΠΑΛΛΟΤΡΙΩΣΕΙΣ

ΑΠΟΦΑΣΕΙΣ

Αριθ. 993 (1)

Επικύρωση έκθεσης καθορισμού οριογραμμής αιγιαλού και παραλίας στη θέση παραλία Αργασίου, Κοινότητας Αργάσι, μπροστά από τις ιδιοκτησίες Κ. Πάστρα και Χ. Γιατρά.

Η ΝΟΜΑΡΧΗΣ ΖΑΚΥΝΘΟΥ

Έχοντας υπόψη:

1. Τις διατάξεις:

α. Του άρθρου 1 παραγ. 1 του Ν. 3200/55 «περί διοικητικής αποκέντρωσης».

β. Του από 11/12.11.1929 Δ/τος «περί Διοικήσεως Δημ. Κτημάτων».

γ. Των άρθρων 1,2, και 3 του Α.Ν. 2344/1940 «περί Αιγιαλού και Παραλίας».

δ. Του άρθρου 5 του Α.Ν. 263/1968 «περί τροποποιήσεως και συμπληρώσεως των διατάξεων περί διοικήσεως των Δημ. Κτημάτων».

2. Την από 20.7.84 αίτηση της Δ/νσης τεχνικών Υπηρεσιών για τον καθορισμό ορίων αιγιαλού και παραλίας στη θέση παραλία Αργασίου μπροστά από τις ιδιοκτησίες Κ. Πάστρα και Χ. Γιατρά, μαζί με το τοπογραφικό διάγραμμα της περιοχής, που έχει συνταχθεί από το Πολιτικό Μηχανικό Άγγελο Ραζή και έχει ελεγχθή κα θεωρηθεί από την Δ/νση Τεχνικών Υπηρεσιών της Νομαρχίας Ζακύνθου.

3. Την από 25.9.1985 έκθεση της επιτροπής του άρθρου 5 του Α.Ν. 263/1968 καθορισμού των οριογραμμών αιγιαλού και παραλίας και το πιο πάνω τοπογραφικό διάγραμμα στο οποίο έχει χαραχθεί με κόκκινη γραμμή η οριογραμμή του αιγιαλού.

4. Τη σύμφωνη γνώμη του Γ.Ε.Ν. που έχει διατυπωθεί με το υπ' αριθ. Φ. 187.2/25/86/23.1.1986 έγγραφό του, αποφασίζουμε:

Επικυρώνουμε την από 25.9.1985 έκθεση της Επιτροπής του άρθρου 5 Α.Ν. 263/1968 καθορισμού των οριογραμμών αιγιαλού και παραλίας στη θέση παραλία Αργασίου μπροστά από τις ιδιοκτησίες των Κ. Πάστρα και Χ. Γιατρά και το τοπογραφικό διάγραμμα που συνοδεύει την έκθεση αυτή θεωρημένο την 20.2.84 από τη Δ/νση τεχνικών Υπηρεσιών της Νομαρχίας Ζακύνθου.

Η απόφαση αυτή μαζί με την από 25.9.1985 έκθεση της επιτροπής καθορισμού ορίων αιγιαλού να δημοσιευθεί στην Εφημερίδα της Κυβερνήσεως.

Ζάκυνθος, 10 Φεβρουαρίου 1986

Η Νομάρχης
ΕΥΦΗ ΜΥΤΩΣΗ

ΕΚΘΕΣΗ
Επιτροπής καθορισμού των ορίων του Αιγιαλού.
Άρθρου 74 Π.Δ. 636/1977.

Δια τον καθορισμό των ορίων αιγιαλού και παραλίας στην θέση Αργάσι της Κοινότητας Αργασίου Ζακύνθου.

Ζάκυνθος 25.9.1985 οι υπογεγραμμένοι:

1. Δημήτριος Χατζίδης Οικον. Έφορος Ζακύνθου ως Πρόεδρος.

Αλεξάνδρα Μελισσηνού αναπληρώτρια του Δ/ντή της Δ.Τ.Υ. Ν. Ζακύνθου.

3. Θεόδωρος Κάβουρας αναπληρωτής του Λιμενάρχη Ζακύνθου ως μέλη αποτελούντες την επιτροπή καθορισμού των ορίων αιγιαλού και παραλίας βάσει του άρθρου 74 του Π.Δ. 636/1977 ως και της με αριθμό 4294/23.9.85 εντολής του Προέδρου αυτής μεταβήκαμε στη παραπάνω περιοχή την 25.9.1985, Λαβόντες υπόψη:

1. Το παρά του πολιτικου μηχανικού Αγγέλου Ν. Ραζή συνταχθέν το Μάρτιο 1984 τοπογραφικό διάγραμμα σε κλίμακα 1:500 που ελέγχθηκε για την ακρίβεια της αποτυπώσεως από την μηχανικό με 6ο βαθμό Αλεξ. Μελισσηνού της Δ.Τ.Υ. Ν. Ζακύνθου και θεωρήθηκε την 23.7.84 από τον Δ/ντή της Τ.Υ. Ν. Ζακύνθου Παναγ. Καρυώτη πολιτικό μηχανικό με 5ο βαθμό.

2. Τις διατάξεις του Α.Ν. 2344/1940 «περί αιγιαλού και παραλίας» όπως αυτός τροποποιήθηκε, ως και την προς τούτο σχετική Δικαστηριακή και Διοικητική Νομολογία.

3. Την εκ της επιτοπίου μεταβάσεως μας την 25.9.1985 σχηματισθήσα αντίληψη σχετικά με το πλάτος της ζώνης ξηράς που βρέχεται από την θάλασσα και των λοιπών συναφών στοιχείων.

α. Περιγραφή της μορφολογίας της περιοχής: Δεν υπήρξε παλαιός αιγιαλός ούτε ενδείξεις μεταβολής του αιγιαλού.

β. Η περιοχή είναι περίπου πεδινή.

γ. Δεν παρουσιάζει διαβρώσεις.

δ. Ο θαλάσσιος χώρος είναι προς το αβαθές.

ε. Οι πνέοντες άνεμοι είναι βόρειοι έως βορειοανατολικοί, Ανατολικοί -Νότιοι και Νοτιο-ανατολικοί, αποφασίζει:

1. Καθορίζει στο παρα πάνω τοπογραφικό διάγραμμα:

α. Την οριογραμμή του αιγιαλού με κόκκινη συνεχή πολυγωνική γραμμή 1, 2, 3, 4, 5, 6, 7, 8, 9 της οποίας οι κορυφές εξασφαλίζονται από σταθερά σημεία.

β. Την οριογραμμή της παραλίας με συνεχή κίτρινη γραμμή πολυγωνική 1, 2, 3, 4, 5, 6, 7, 8, 9 όπως φαίνεται στο τοπογραφικό.

γ. Τα υπάρχοντα κτίσματα στη ζώνη παραλίας δεν εξαιρούνται.

δ. Η οριογραμμή της παραλίας τίθεται σε απόσταση 10 μ. από την οριογραμμή του αιγιαλού διότι δεν υπάρχουν λόγοι που να υποβάλλουν μικρότερο ή μεγαλύτερο πλάτος σύμφωνα με τις διατάξεις του Ν. 1337/1983.

ε. Τίθεται ζώνη παραλίας επειδή δεν πληρούνται οι σκοποί του άρθρου 7 παραγ. 1 του Α.Ν. 2344/1940 «περί αιγιαλού και παραλίας».

Ο Πρόεδρος
ΔΗΜΗΤΡ. ΧΑΤΖΙΔΗΣ
Τα Μέλη
ΑΛΕΞ. ΜΕΛΙΣΣΗΝΟΥ, ΘΕΟΔ. ΚΑΒΟΥΡΑΣ

ΤΟΠΟΓΡΑΦΙΚΟ ΔΙΑΓΡΑΜΜΑ
ΚΑΘΟΡΙΣΜΟΥ ΟΡΙΩΝ ΑΙΓΙΑΛΟΥ-ΠΑΡΑΛΙΑΣ

ΠΕΡΙΟΧΗ: ΑΚΤΗ ΑΡΓΑΣΙ (από ιδ/σιες: Γ. Μοθωναίου έως Χ. Κοτσώνη)
ΕΝΔΙΑΦΕΡΟΜΕΝΟΙ: Κ. ΠΑΣΤΡΑΣ & Χ. ΓΙΑΤΡΑΣ.
ΚΟΙΝΟΤΗΣ: ΑΡΓΑΣΙ

ΕΠΑΡΧΙΑ: ΖΑΚΥΝΘΟΥ

ΑΡΜ. ΟΙΚ. ΕΦΟΡΙΑ: ΖΑΚΥΝΘΟΥ

ΝΟΜΑΡΧΙΑ: ΖΑΚΥΝΘΟΥ

ΚΛΙΜΑΞ 1:500

ΤΡΙΓΩΝΟΜ/ΚΗ ΕΞΑΡΤΗΣΗ ΑΠΟ ΤΑ ΤΡΙΓ/ΚΑ (ΛΑΜΠΡΟΥ, ΚΑΣΤΡΟ, ΚΡΥΟΝΕΡΙ)

ΥΨΟΜ. ΑΦΕΤΗΡΙΑ $R_{...}$ ΤΟ ΣΗΜΕΙΟ Κ2 (Μ.Ο. επ. θαλάσσης)

ΚΕΝΤΡΟ Φ. ΧΑΡΤΟΥ 1:100000

φ: 37° 45' λ: -2° 45'

ΜΕΘΟΔΟΣ ΑΠΟΤΥΠΩΣΗΣ: ΤΑΧΥΜΕΤΡΙΑ.
ΧΡΟΝ/ΓΙΑ: ΜΑΡΤΙΟΣ 1984

ΥΠΟΜΝΗΜΑ ΣΥΜΒΟΛΩΝ

- Κ: χάραξη ... βραχώδη ... 0,2x0,2 ... με ...
- ΚΑΛΛΩΠΙΣΤΙΚΑ ΔΕΝΔΡΑ
- ΚΑΛΑΜΙΑ
- ΑΥΤΟΦ. ΦΥΤΑ

ΚΤΙΣΜΑΤΑ
- 1/Π: ΜΟΝΟΡΟΦΟ ΠΛΑΚΟΣΚΕΠΕΣ
- Γ/Κ: » ΚΕΡΑΜΟΣΚΕΠΕΣ
- 1/Ξ: » ΞΥΛΙΝΟ
- Θ: ΘΕΜΕΛΙΑ
- ΕΡ: ΕΡΕΙΠΙΑ

ΑΚΡΙΒΕΣ ΑΝΤΙΓΡΑΦΟ

Ο ΜΗΧΑΝΙΚΟΣ

ΑΓΓΕΛΟΣ Ν. ΡΑΖΗΣ
ΔΙΠΛΩΜ. ΠΟΛΙΤΙΚΟΣ ΜΗΧΑΝΙΚΟΣ
ΕΘΝΙΚΟΥ ΜΕΤΣΟΒΙΟΥ ΠΟΛΥΤΕΧΝΕΙΟΥ
ΜΕΛΟΣ Τ.Ε.Ε. ΑΡΙΘΜΟΣ ΜΗΤΡΩΟΥ 37...
2269

ΝΗΣΟΣ ΖΑΚΥΝΘΟΣ

ΑΡΓΑΣΙ

ΕΘΕΩΡΗΘΗ
Ο
ΑΡΧΗΓΟΣ Τ.Υ.Ν.

Ο ΕΛΕΓΞΑΣ ΕΚ ΤΟΥ ΤΕΧΝΙΚΟΥ ΤΜΗΜΑΤΟΣ ΤΗΣ ΔΙΟΙΚΗΣΕΩΣ
Ο
ΜΗΧΑΝΙΚΟΣ

ΖΑΚΥΝΘΟΣ

ΜΠΑΣΑ

ΙΔ/ΣΙΑ Γ. ΜΟΘΩΝΑΙΟΣ

ΚΑΛΙΚΙΑ

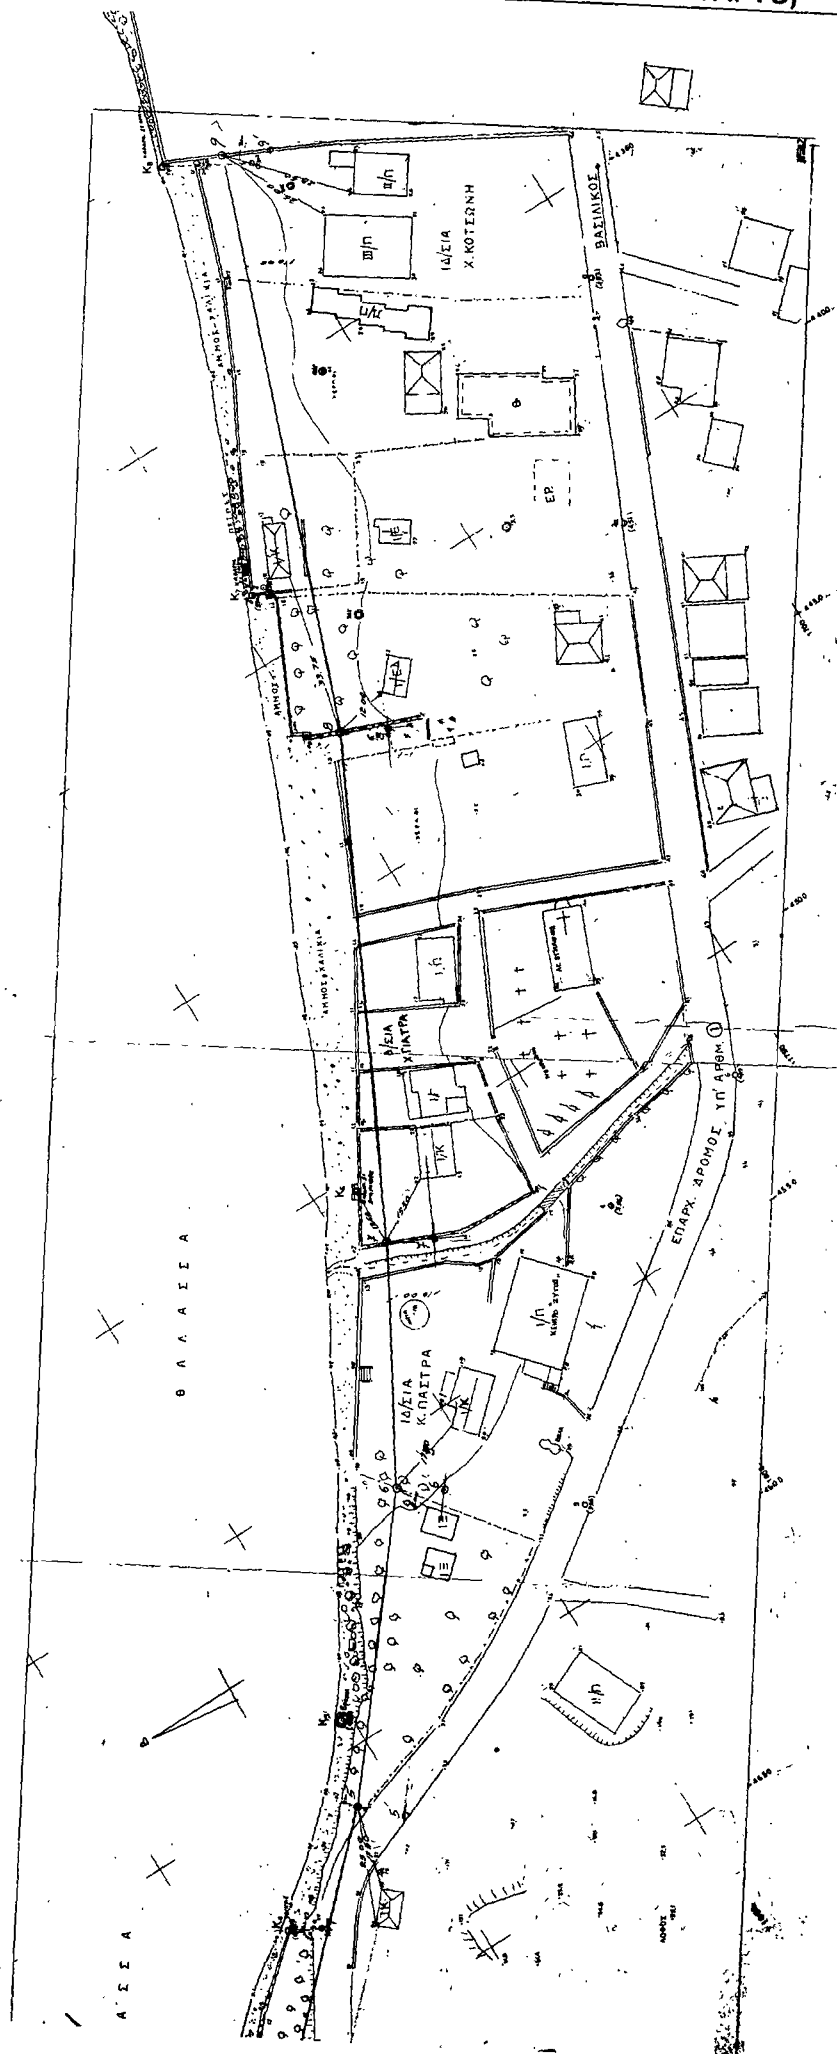
Υπόμνημα Επιτροπής

1) Το παρόν Τοπογραφικό διάγραμμα συνοδεύει την έκθεση της από 25-4-85 Επιτροπής καθορισμού των ορίων του Αιγιαλού (Αρ. 7α του Π.Δ. 637/77)
2) Καθορίζει την οριογραμμή του Αιγιαλού δια συνεχούς πολυγωνικής γραμμής (κόκκινη) 1-2-3-4-5-6-7-8-9
3) Καθορίζει την οριογραμμή παραλίας δια συνεχούς πολυγωνικής γραμμής (κίτρινης) 1-2-3-4-5-6-7-8-9

Ζάκυνθος

Ο Πρόεδρος
Ζαχαρίδης

Τα Μέλη
1) Θεόδωρος Κ...
2) Αλέξ. Μ...


ΙΔ/ΣΙΑ Χ. ΚΟΤΣΩΝΗ
ΒΑΣΙΛΙΚΟΣ
ΑΜΜΟΣ-ΧΑΛΙΚΙΑ
ΙΔ/ΣΙΑ Κ. ΠΑΣΤΡΑ
ΕΠΑΡΧ. ΔΡΟΜΟΣ ΥΠ' ΑΡΙΘΜ. 1
ΘΑΛΑΣΣΑ

Αριθ. 2003 (2)

Καθορισμός των ορίων του αιγιαλού και δημιουργία ζώνης παραλίας στη θέση «ΚΑΚΟΒΑΤΟ» Ν. Ηλείας.

Ο ΝΟΜΑΡΧΗΣ ΗΛΕΙΑΣ

Έχοντας υπόψη:

1. Τις διατάξεις των άρθρων 1 μέχρι και 7 του Α.Ν. 2344/1940 «περί αιγιαλού και παραλίας», όπως τροποποιήθηκαν και συμπληρώθηκαν με τις διατάξεις:

α) του άρθρου 13 του Ν. 1078/1980 και β) του άρθρου 23 του Ν. 1337/1983.

2. Τις διατάξεις της παραγράφου 9 του άρθρου 1 του Κεφαλαίου Β' της 0.208/181/26.4.1982 (ΦΕΚ 214/26.4.1982 τεύχος Β') κοινής απόφασης των Υπουργών Προεδρίας Κυβερνήσεως και Οικονομικών «Αναμόρφωση Συλλογικών Οργάνων Γνωμοδοτικής και Αποφασιστικής αρμοδιότητας του Υπουργείου Οικονομικών».

3. Την από 15.10.85 έκθεση της Επιτροπής καθορισμού των ορίων του αιγιαλού και παραλίας που καθόρισε τα όρια του αιγιαλού και της παραλίας στην περιοχή «ΚΑΚΟΒΑΤΟ» Ν. Ηλείας και το από τον Νοέμβριο του 1979 με κλίμακα 1:500 τοπογραφικό διάγραμμα του Πολιτικού μηχανικού Χρήστου Χύμη, που θεωρήθηκε την 24.11.1979 από τη Διεύθυνση Τεχνικών Υπηρεσιών της Νομαρχίας Ηλείας και συνοδεύει την έκθεση της προαναφερόμενης επιτροπής.

4. Τη σύμφωνη γνώμη του γενικού Επιτελείου Ναυτικού, που διατυπώθηκε στο 187.2/54/86/11.2.86 έγγραφό του.

5. Τις διατάξεις του άρθρου 1 της παραγράφου 1 του Ν. 3200/55 (ΦΕΚ 97/Α/1955) «περί διοικητικής αποκεντρώσεως» σε συνδιασμό με τις διατάξεις του από 28.6.1955 Β.Δ/τος «περί εξαιρέσεως από της κατά το άρθρο 1 παράγ. 1 του Ν. 3200/1955 αρμοδιότητος των Νομαρχών, αντικειμένων τινών αρμοδιότητος του Υπουργού Οικονομικών», του Β.Δ. 704/1970 και του άρθρου 1 παράγ. 5 του Π.Δ. 71/25.2.1984, σχετικά με τη μεταβίβαση αρμοδιοτήτων του Υπουργού Οικονομικών στους Νομάρχες και στις περιφερειακές Αρχές διανομαρχιακού επιπέδου, αποφασίζουμε:

1. Επικυρώνουμε την από 15.10.1985 έκθεση της επιτροπής καθορισμού των ορίων του αιγιαλού και παραλίας, καθώς και το από Νοέμβριο 1979 τοπογραφικό διάγραμμα, που την συνοδεύει, το οποίο συντάχτηκε από τον Χρήστο Χύμη μηχανικό, με κλίμακα 1:500 και θεωρήθηκε την 24.11.1979 από τη διεύθυνση Τεχνικών Υπηρεσιών της Νομαρχίας Ηλείας, επί του οποίου η πιο πάνω επιτροπή, με κόκκινη γραμμή καθόρισε τα όρια του αιγιαλού, στη θέση «ΚΑΚΟΒΑΤΟ» Ν. Ηλείας και με κίτρινη γραμμή τα όριά της παραλίας στην ίδια θέση.

2. Η παρούσα απόφαση μαζί με την έκθεση και το διάγραμμα, που προαναφέραμε, να δημοσιευτούν στην Εφημερίδα της Κυβερνήσεως.

Πύργος, 27 Φεβρουαρίου 1986

Ο Νομάρχης
ΑΘΑΝΑΣΙΟΣ ΓΚΟΛΦΙΝΟΠΟΥΛΟΣ

ΕΚΘΕΣΗ

Επιτροπής καθορισμού των ορίων του αιγιαλού.
(Άρθρο 74 Π.Δ. 636/77)

Για τον καθορισμό για πρώτη φορά των ορίων του Αιγιαλού στο Κακόβατο Νομού Ηλείας προ ιδιοκτησίας Αναστασίου Ζ. Χύμη, Χρήστου Ζ. Χύμη και Ιωάννου Ζ. Χύμη.

Σήμερα στις 15.10.1985 στη Ζαχάρω Ηλείας οι υπογεγραμμένοι:

1. Φωκίων Παπαδημητρίου Οικ. Έφορος Ζαχάρως σαν Πρόεδρος.

2. Ηλίας Στάθης Πολ. Μηχ/κός στη Δ.Τ.Υ. Ν. Ηλείας αναπληρώνων τον δ/ντή Τ.Υ. Ν. Ηλείας σαν μέλος.

3. Θεόδωρος Κυραγιάννης Λιμενάρχης Κατακόλου σαν μέλος οι οποίοι αποτελούμε την επιτροπή καθορισμού των ορίων του αιγιαλού σύμφωνα με το άρθρο 74 του 636/1977 και την αριθ. ΙΓ.16400/5.11.79 απόφαση του Νομάρχη Ηλείας (Π.Δ. 636/77 άρθρο 63 παραγ. 1) που συγκλήθηκε κατά καιρούς με τις αριθ. πρωτ. 3187/4.8.80, 1005/28.6.83 και 1419/6.8.85 εντολές του Προέδρου αυτής πήγαμε κατά καιρούς ήτοι την 7.8.1980 την 18.7.1983 και την 20.8.1985 επί τόπου στην παράκτια Ζώνη Κακόβατου Ν. Ηλείας και αφού λάβαμε υπόψη:

1. Την από 21.10.1979 αίτηση του Χρήστου Ζ. Χύμη με την οποία μας ζητά τον καθορισμό των ορίων του Αιγιαλού και παραλίας στην παραπάνω περιοχή.

2. Το υπό του Χρήστου Ζ. Χύμη συνταχθέν τοπογραφικό και υψομετρικό διάγραμμα τον Νοέμβριο του 1979 σε (3) τρεις πινακίδες σε κλίμακα 1:500 και το οποίο ελέγχθηκε επί του πεδίου ως προς το ανάγλυφο του εδάφους από τον Γεώργιο Βουγιουκλή την 23.11.79 και θεωρήθηκε από τον Δ/ντή Τ.Υ. Ν. Ηλείας την 24.11.79 όπως ορίζει το άρθρο 20 του Ν. 719/77.

3. Τις διατάξεις του Α.Ν. 2344/1940 όπως τροποποιήθηκε και ισχύει σήμερα καθώς και την δικαστηριακή και διοικητική Νομολογία.

4. Τις διατάξεις του Οικιστικού Νόμου 1337 ΦΕΚ 334/14.3.1983.

5. Την αριθ. 187.2/163/23.3.81, 187.2/285/27.5.82 και 187.2/365/18.7.1984 έγγραφα του Γ.Ε.Ν. και

6. Την από την επιτόπια μετάβασή μας αντίληψη που σχηματίσαμε για το πλάτος της ζώνης της ξηράς που βρέχεται από τη θάλασσα και από άλλα συναφή στοιχεία ήτοι:

α) Η περιοχή είναι πεδινή αμμώδης η οποία εκτείνεται σε αρκετό βάθος στη ξηρά με μια κατάπτωση απέχουσα περίπου 25 (είκοσι πέντε) μέτρα από την ακτογραμμή.

β) Υπάρχει μικρή μεταβλητότητα στην ακτογραμμή ανάλογα με τις καιρικές συνθήκες και την εποχή (μεγίστη αυξομείωση 10 μ.), αποφασίζουμε:

Καθορίζουμε στο παρακάτω τοπογραφικό διάγραμμα, α) την οριογραμμή του αιγιαλού Κ1, Κ2, Κ3, Κ4, Κ5, Κ6, Κ7, Κ8 με κόκκινη συνεχή πολυγωνική γραμμή της οποίας οι κορυφές συμπίπτουν με τις κορυφές της πολυγωνικής όδευσης που είναι εξησφαλισμένη.

β) Την οριογραμμή της παραλίας Κ1', Κ2', Κ3', Κ4', Κ5', Κ6', Κ7', Κ8' με συνεχή κίτρινη πολυγωνική γραμμή απέχουσα 10 μ. από την οριογραμμή του αιγιαλού.

γ) Την οριογραμμή του παλαιού αιγιαλού Κ1'', Κ2'', Κ3'', Κ4'', Κ5'', Κ6'', Κ7'', Κ8'' με χυανή συνεχή πολυγωνική γραμμή της οποίας οι κορυφές εξασφαλίζονται από σταθερά σημεία όπως φαίνεται στο τοπογραφικό διάγραμμα.

Το εύρος του παλαιού αιγιαλού κρίνεται από την επιτροπή από την σύσταση του εδάφους (αμμώδη) και την ομαλή υψομετρική μετάβαση.

δ) Τίθεται ζώνη παραλίας πλάτους 10 μ. επειδή δεν εξυπηρετούνται οι σκοποί της παραγράφου 1 του άρθρου 7 Α.Ν. 2344/40.

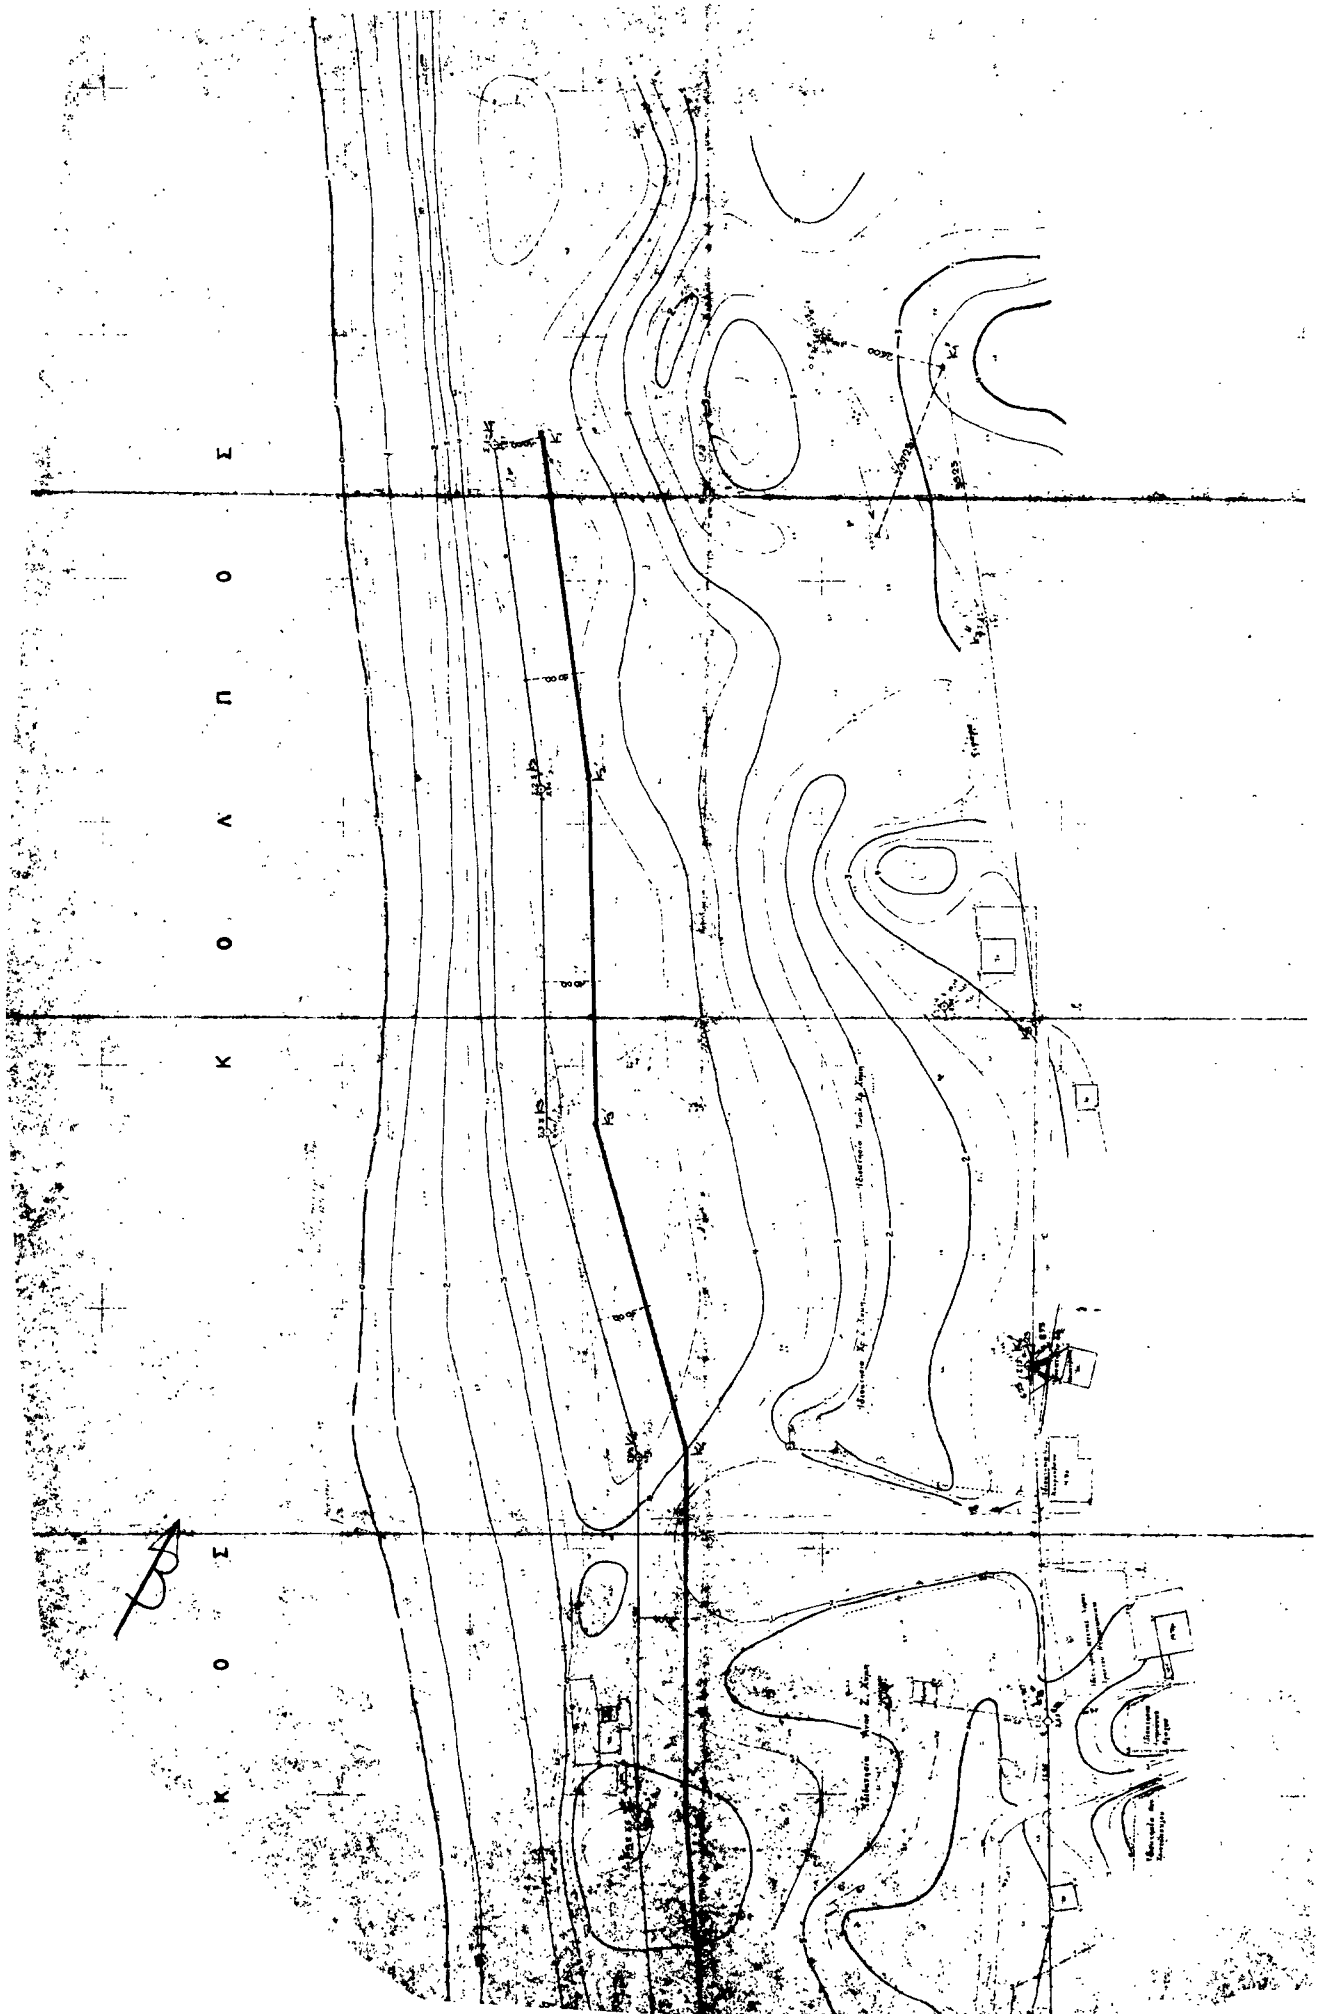
ε) Δεν υπάρχουν κτίσματα στη ζώνη της παραλίας.

στ) Η χάραξη του αιγιαλού και της παραλίας γίνεται κατά πρώτον.

Ο Πρόεδρος
ΦΩΚΙΩΝ ΠΑΠΑΔΗΜΗΤΡΙΟΥ

Τα Μέλη
ΗΛΙΑΣ ΣΤΑΘΗΣ, ΘΕΟΔΩΡΟΣ ΚΥΡΑΓΙΑΝΝΗΣ

ΚΑΘΟΡΙΣΜΟ ΤΩΝ ΟΡΙΩΝ
ΚΛ. 1:500
Νοέμβριος 1979
Επιτροπή καθορισμού αιγιαλού & παραλίας
ΥΠΟΜΝΗΜΑ ΕΠΙΤΡΟΠΗΣ
Το παρ[redacted] τοπογραφικό διάγραμ[redacted] την από 15-10-65 έκθεση της επιτροπής καθορισμού των ορίων του Αιγιαλού
Ο [redacted] ορίων [redacted] πρώτη φορά
(μαύρη) Κ1,Κ2,Κ3......Κ8 οριογραμμή Αιγιαλού
(κόκκινη) Κ1,Κ2,Κ3......Κ8 οριογραμμή Παραλίας
(πράσινη) Κ1',Κ2',Κ3'......Κ7' οριογραμμή παλαιού Αιγιαλού
ζώνη παραλίας πλάτους 10 μ. επειδή δεν εξυπηρετούνται σκοποί της παραγράφου 1 του άρθρου 1 Α.Ν. 2344/40.
2. Οι κορυφές των οριογραμμών σταθεροποιούνται όπως σημειώνονται στο τοπογραφικό διάγραμμα.
Δεν υπάρχουν κτίσματα στη ζώνη της παραλίας.
Ο ΠΡΟΕΔΡΟΣ
ΤΑ ΜΕΛΗ
1. Ηλίας Στάθης
2. Θεόδωρος Κυριακόπουλος
Λιμενάρχης Κυπαρισσίας
Κ Υ Π Α Ρ Ι Σ Σ Ι Σ
Κ8
Κ1
Επιγραφικό Διάγραμμα για τον καθορισμό Αιγιαλού και Παραλίας για πρώτη φορά
Απόσπασμα χάρτη ΓΥΣ
Κλ. 1:5000
ΚΑΚΟΒΑΤΟΣ
Πύργος 23/11/79
Πύργος 24/11/79
Ελέγχθηκε
Υπογραφή
Υπογραφή - Σφραγίδα
5


ΚΟΛΠΟΣ

Αριθ. 534 (3)

Κήρυξη αναδασωτέας έκτασης (61,443) στρεμμάτων στη θέση «Βρύση Μηλιά» περιφ. Κοινότητας Αλοννήσου του Νομού Μαγνησίας.

Ο Δ/ΝΤΗΣ ΔΑΣΩΝ Ν. ΜΑΓΝΗΣΙΑΣ

Έχοντας υπόψη:

1. Τις διατάξεις για διοικητική αποκέντρωση.
2. Τις διατάξεις του άρθρου 117 παρ. 3 του Συντάγματος.
3. Τις διατάξεις του Ν. 998/79 «περί προστασίας των δασών κλπ.» και ειδικότερα:

α) του άρθρου 41 παρ. 1, β) του άρθρου 38 παρ. 1.

4. Τις διαταγές του Υπουργείου Γεωργίας:

α) 160417/1180/8.7.80, β) 182447/3049/24.9.80.

5. Την 473/26.2.86 αναφορά Δασαρχείου Σκοπέλου με την οποία προτείνεται η κήρυξη της αναφερομένης στο θέμα έκτασης που κάηκε ως αναδασωτέας.
6. Την 22006/1985 απόφαση Νομάρχη Μαγνησίας, με την οποία μας ανέθεσε την εξουσία να υπογράφουμε τις αποφάσεις κηρύξεως των εκτάσεων ως αναδασωτέων, αποφασίζουμε:

Κηρύσσουμε αναδασωτέα, με σκοπό τη διατήρηση του χαρακτήρα της ως δασους και την αποκατάσταση με φυσική αναγέννηση της βλάστησης που καταστράφηκε την διακατεχομένη έκταση, εμβαδού εξήντα ενός στρεμ. και τετρακοσίων σαράντα τριών τ.μ. (61,443) στρεμ., που βρίσκεται στη θέση «Βρύση Μηλιά» της περιφερείας Κοινότητας Αλοννήσου, προσδιορίζεται από τα στοιχεία Α, Β, Γ, Δ, Ε, Ζ, Η, Θ, Ι, Κ, Λ, Μ, Ν, Α και έχει όρια:

Ανατολικά: Ελαιώνες και δάσος χαλ. πεύκης.

Δυτικά: Ρέμα και πέραν αυτού αγροκτήματα.

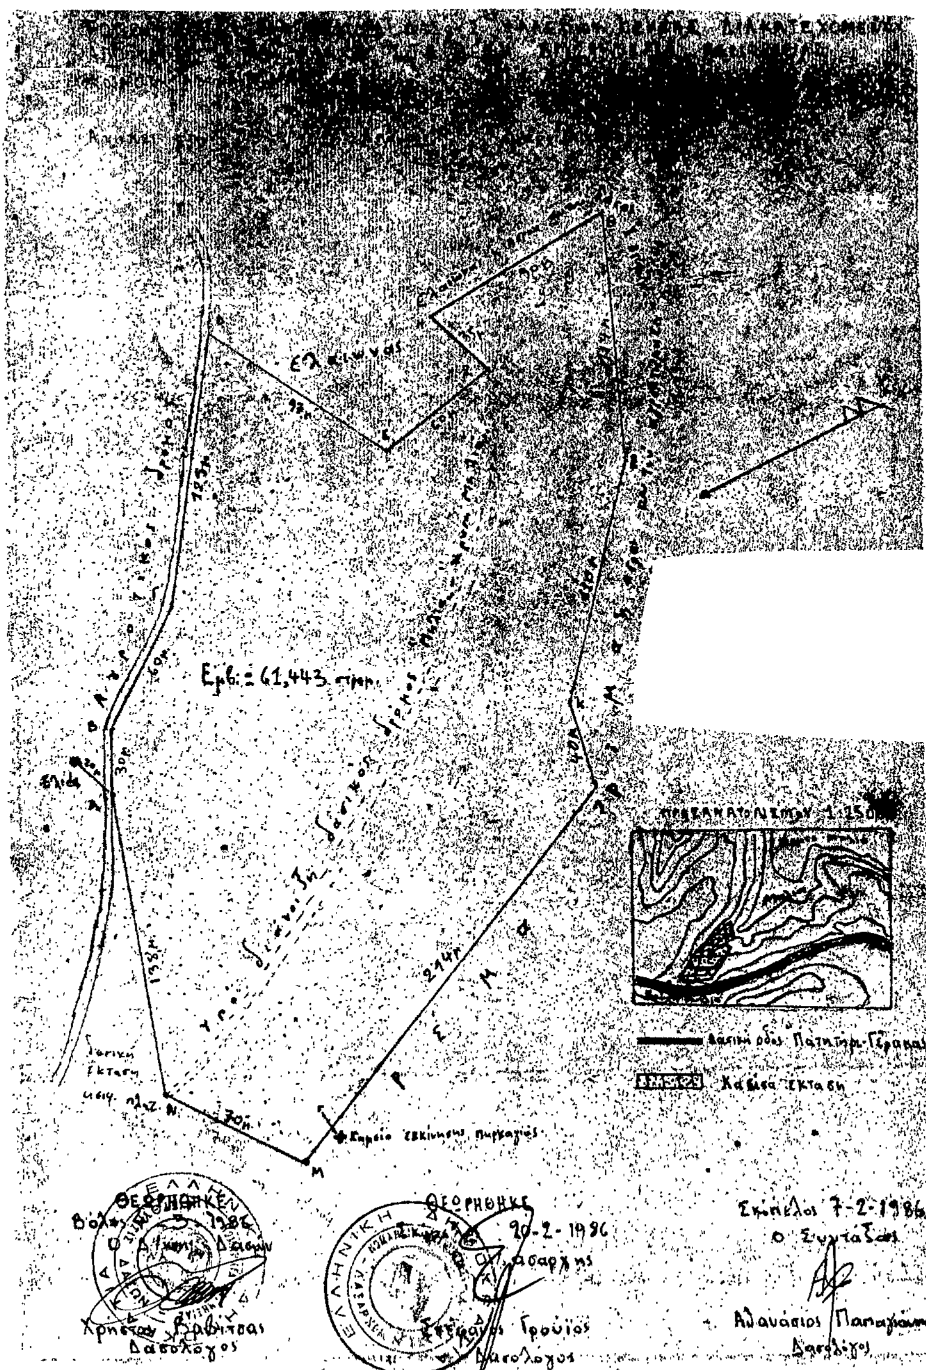
Βόρεια: Αγροτικό δρόμο και πέραν αυτού ελαιώνες.

Νότια: Ρέμα και πέραν αυτού αγροκτήματα, όπως φαίνεται στο συνημμένο τοπογραφικό διάγραμμα που αποτελεί αναπόσπαστο μέρος της αποφάσεως αυτής.

Η απόφαση αυτή να δημοσιευθεί στην Εφημερίδα της Κυβερνήσεως.

Βόλος, 4 Μαρτίου 1986

Με εντολή Νομάρχη
Ο Δ/ντης Δασών
ΧΡ. ΒΑΒΙΤΣΑΣ



ΑΠΟ ΤΟ ΕΘΝΙΚΟ ΤΥΠΟΓΡΑΦΕΙΟ